COMMITTENTE	ASL CN2 ALBA–BRA Strada del Tanaro n.7 – VERDUNO (CN)
L'AVORO	UFFICI OPERATIVI TERRITORIALI ALBA (CN) PROGETTO IMPIANTO ELETTRICO PLANIMETRIA IMP. ILLUMINAZIONE, F.M. E RIVELAZIONE FUMI
STUDIO AGNELLI TECNICI ASSOCIATI ASSOCIATO	COMMESSA 23 292 · DIS. Morino G. · DATA 30.10.23 · DISEGNO 23–292–90
C.so Canale, 17 – Frazione Roero 12050 GUARENE (CN) Telefono: 0173 24106 Email: fabrizio@ef-ge.it	SCALA 1 : 100 · FILE 292x900T.dwg · SOFT.
IL TECNICO	REVISIONE — · DEL — · FOGLIO 1 · SEGUE —

Il disegno è di proprietà esclusiva dello studio e non può essere riprodotto o diffuso senza autorizzazione scritta. Il committente è responsabile della verifica delle misure in cantiere prima di procedere con qualsiasi lavoro. Eventuali errori o omissioni devono essere segnalati tempestivamente per consentire la correzione.

Legenda Apparecchi illuminanti

	Marca	Modello
J	DISANO	PANEL LED
3	DISANO	CHANNEL
1	DISANO	DELO'
L	DISANO	PANEL LED R
5	KROS ELETTRONICA	NICE 300
6	KROS ELETTRONICA	NICE 200
7	KROS ELETTRONICA	NICE 100 IP65
1	KROS ELETTRONICA	FAST FLAG

Legenda Simboli

	Interruttore unipolare
	Pulsante
	Pulsante e frutto
	Pulsante con accesso protetto
	Cicalino e interfono
	Modulo vivavoce
	Quadro di distribuzione
	Suoneria
MAX	Armadio rack dati–fonia
	Presa per Trasmissione dati
	Presa 10/16A 2P+PE UNEL
	Apparecchio rivelatore di fumo
	Pulsante di emergenza sottovetro
	Segnalazione luminosa uscita di emergenza
ALL	Alimentatore
	Rivelatore di fumo da controsoffitto
	Led segnalazione rivelatore di fumo nel controsoffitto
	Segnalatore acustico e luminoso allarme incendio
	Unità interna di condizionamento
	Unità esterna di condensamento
	Apparecchio a tubi fluorescenti 2x58W

PLANIMETRIA IMPIANTI SPECIALI

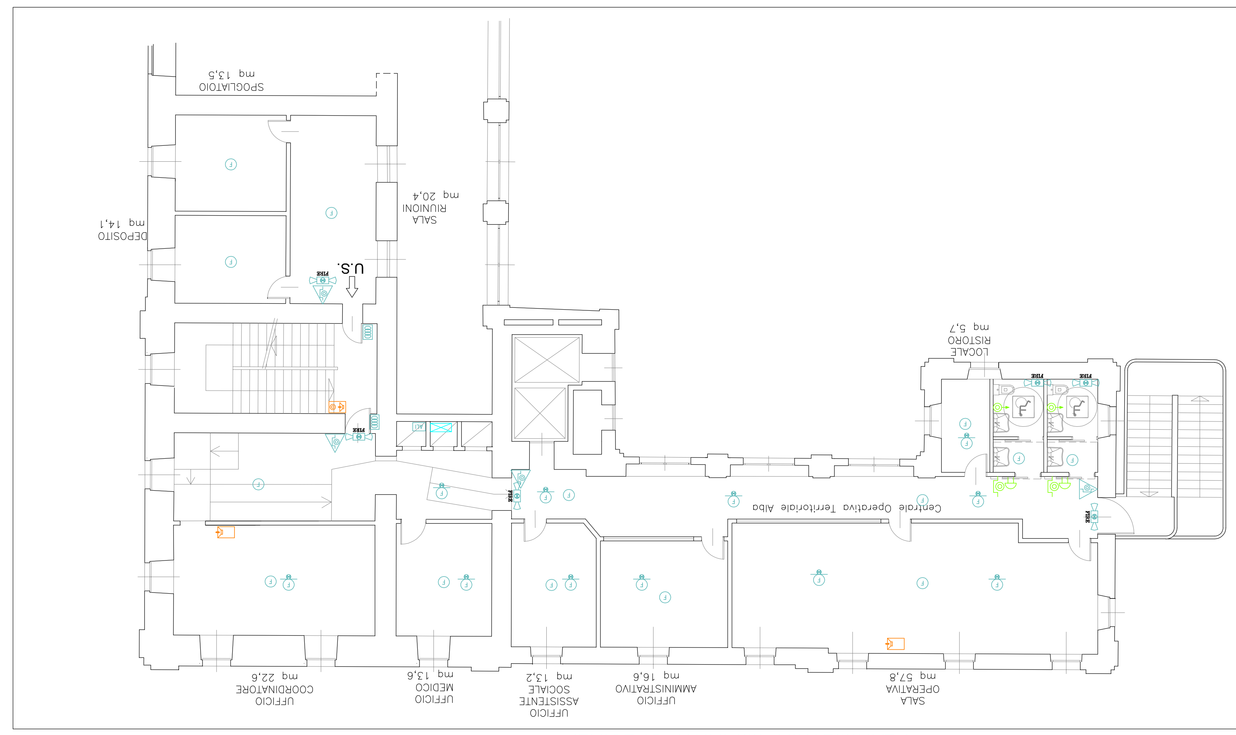

PLANIMETRIA IMPIANTO FORZA MOTRICE E RIVELAZIONE FUMI (1:100)

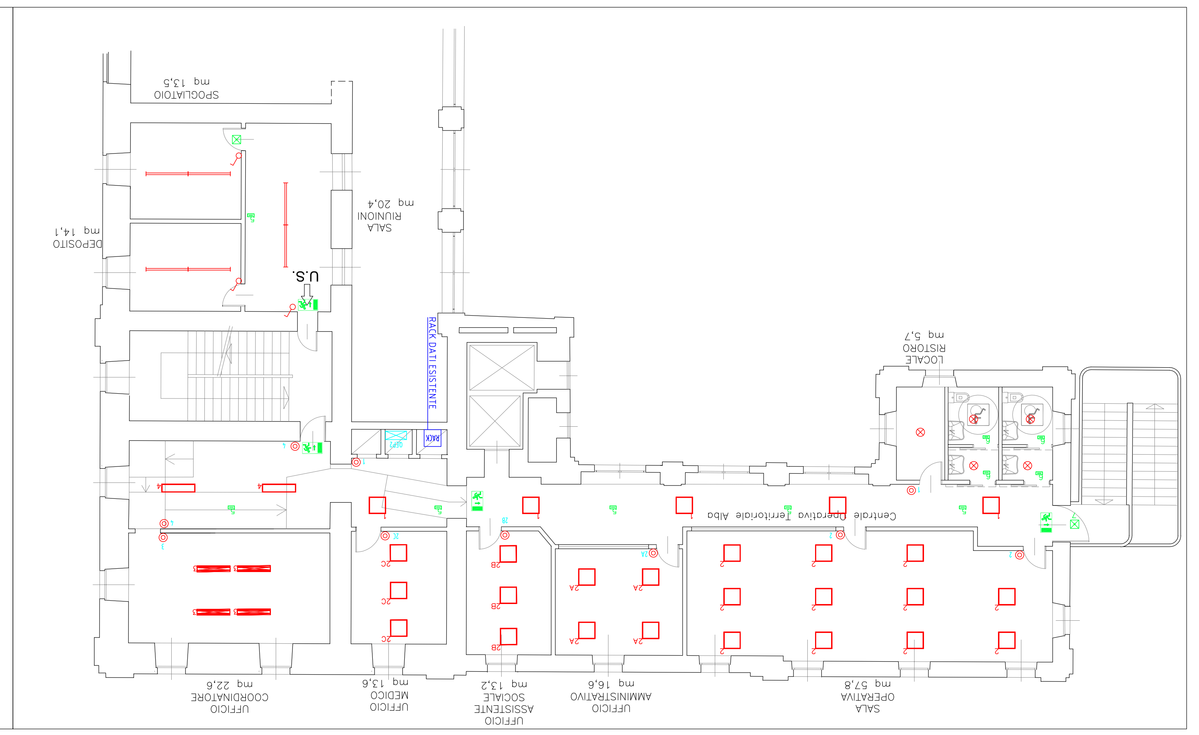

PLANIMETRIA IMPIANTO ILLUMINAZIONE (1:100)

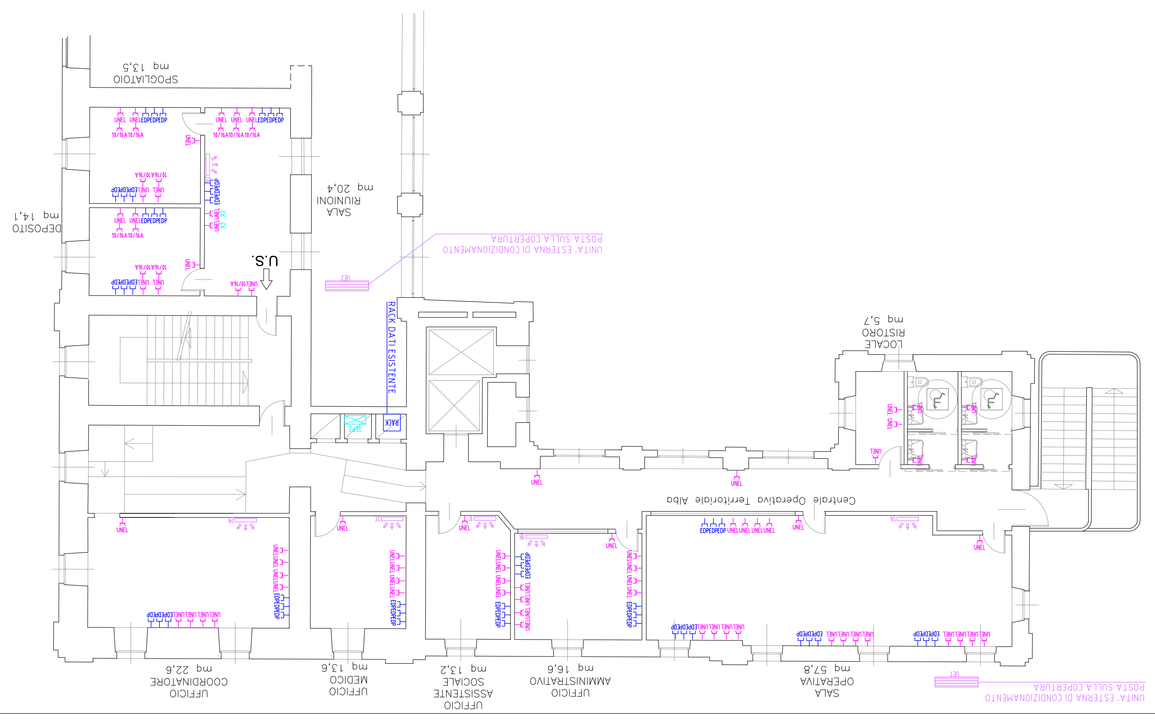

PLANIMETRIA IMPIANTO FORZA MOTRICE E RIVELAZIONE FUMI (1:100)

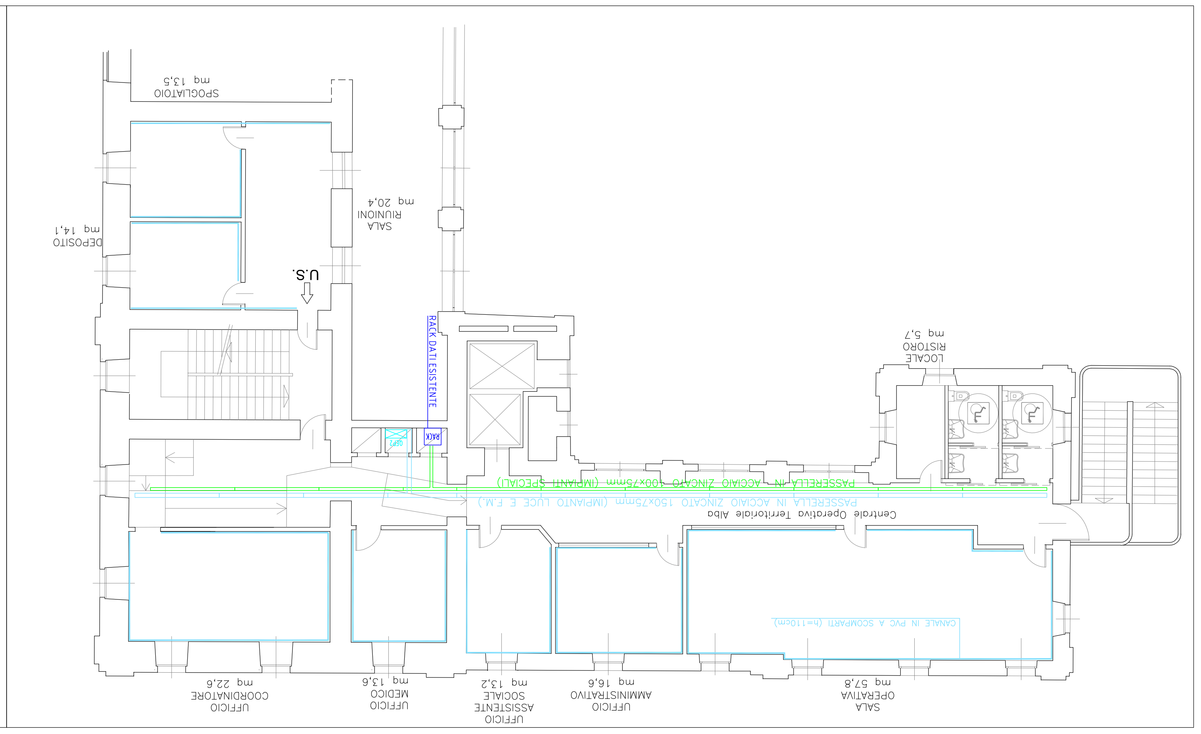

DISPOSIZIONE PASSERELLE (1:100)

AMBIENTE NON OGGETTO DEL PRESENTE PROGETTO

IMPIANTO ELETTRICO DA MANTENERE

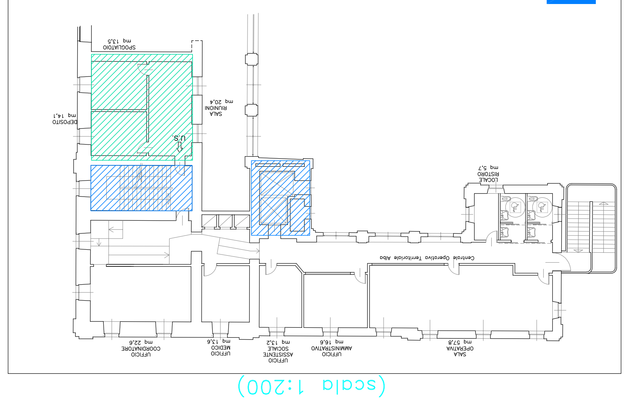

PIANTA CHIAVE
(scala 1:200)