


# NUOVA C.O.T. DI BRA

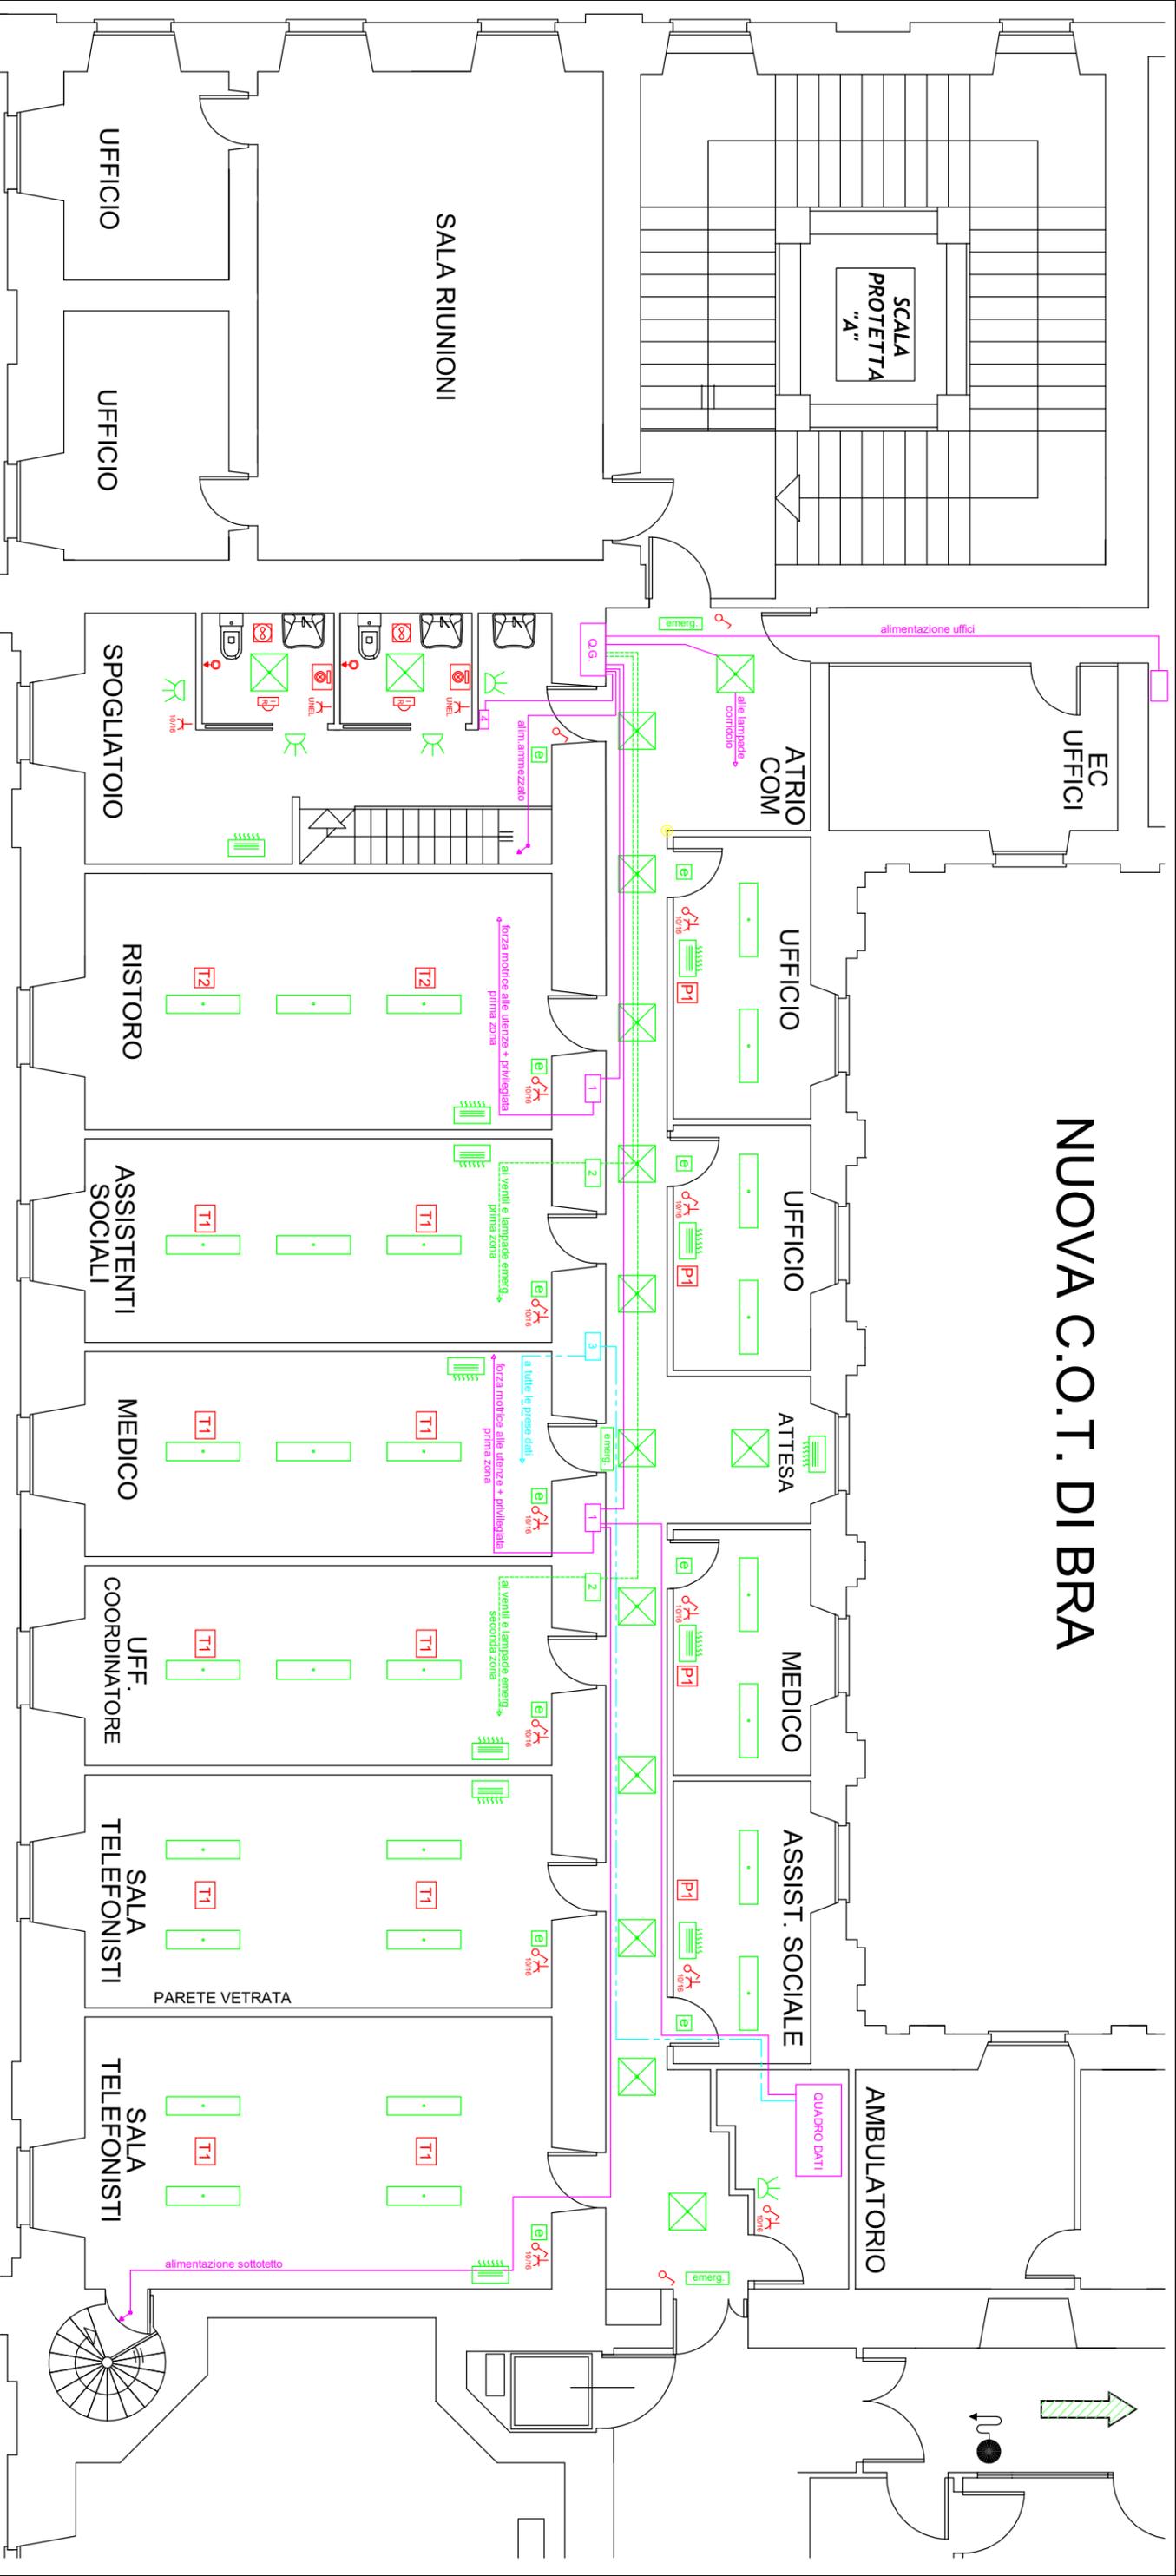

Simbolo	Nome	Composizione	Q.tà
T1	torretta a pavimento		10
T2	torretta a pavimento		2
P1	prese a muro		4
	presa bipolare		12
	presa UNEL bipolare		2
	interruttore		14
	ventola aspirazione		2
	puls. reset allarme		2
	sensore ir per luce		2
	pulsante a tirante		2

Simbolo	Nome	Note	Q.tà
	pannello led 600x600 35W		15
	pann. led 1200x300 47W		28
	plafoniera a parete		5
	lampada emergenza piccola		11
	lampada emergenza grande		4
	ventilconvettore		12

Simbolo	Nome	Note	Cavo
1	derivazione	illuminaz. -forza-privileg.	d.4x3
2	derivazione	ventil-emergenze	d.2.5x3
3	derivazione	dati	
4	derivazione	locale bagni	
		linea lampade corridoio	d.1.5x3

Alimentazioni con cavo FG17 d.4x3 :

- quadro dati
- sottotetto
- piano ammezzato
- dorsale prese
- dorsale prese privilegiata

Alimentazioni con cavo FG17 d.2.5x3 :

- dorsale luci
- dorsale luci di emergenza
- alimentazione ventilconvettori

Alimentazioni con cavo FG16 d.1.5x3 :

- linea lampade corridoio

Linea dati con cavo LS2H cat.6:

- tutti i dati

TUTTI I CORRUGATI IN PLASTICA d.25mm

ASL CN2  
BRA  
ALBA  
NUOVA C.O.T.

OSPEDALE BRA (2°PIANO)  
POSIZIONAMENTO PUNTI LUCE  
POSIZIONAMENTO ELEM.ELETTTR.

Data: 21/11/2023

Compiato: Alessio Pepino

Revisione: 0

Alessandro Lotti

Revisione: 0

Pagina 1 di 1