


NUOVA C.O.T. DI BRA SITUAZIONE IN VARIANTE

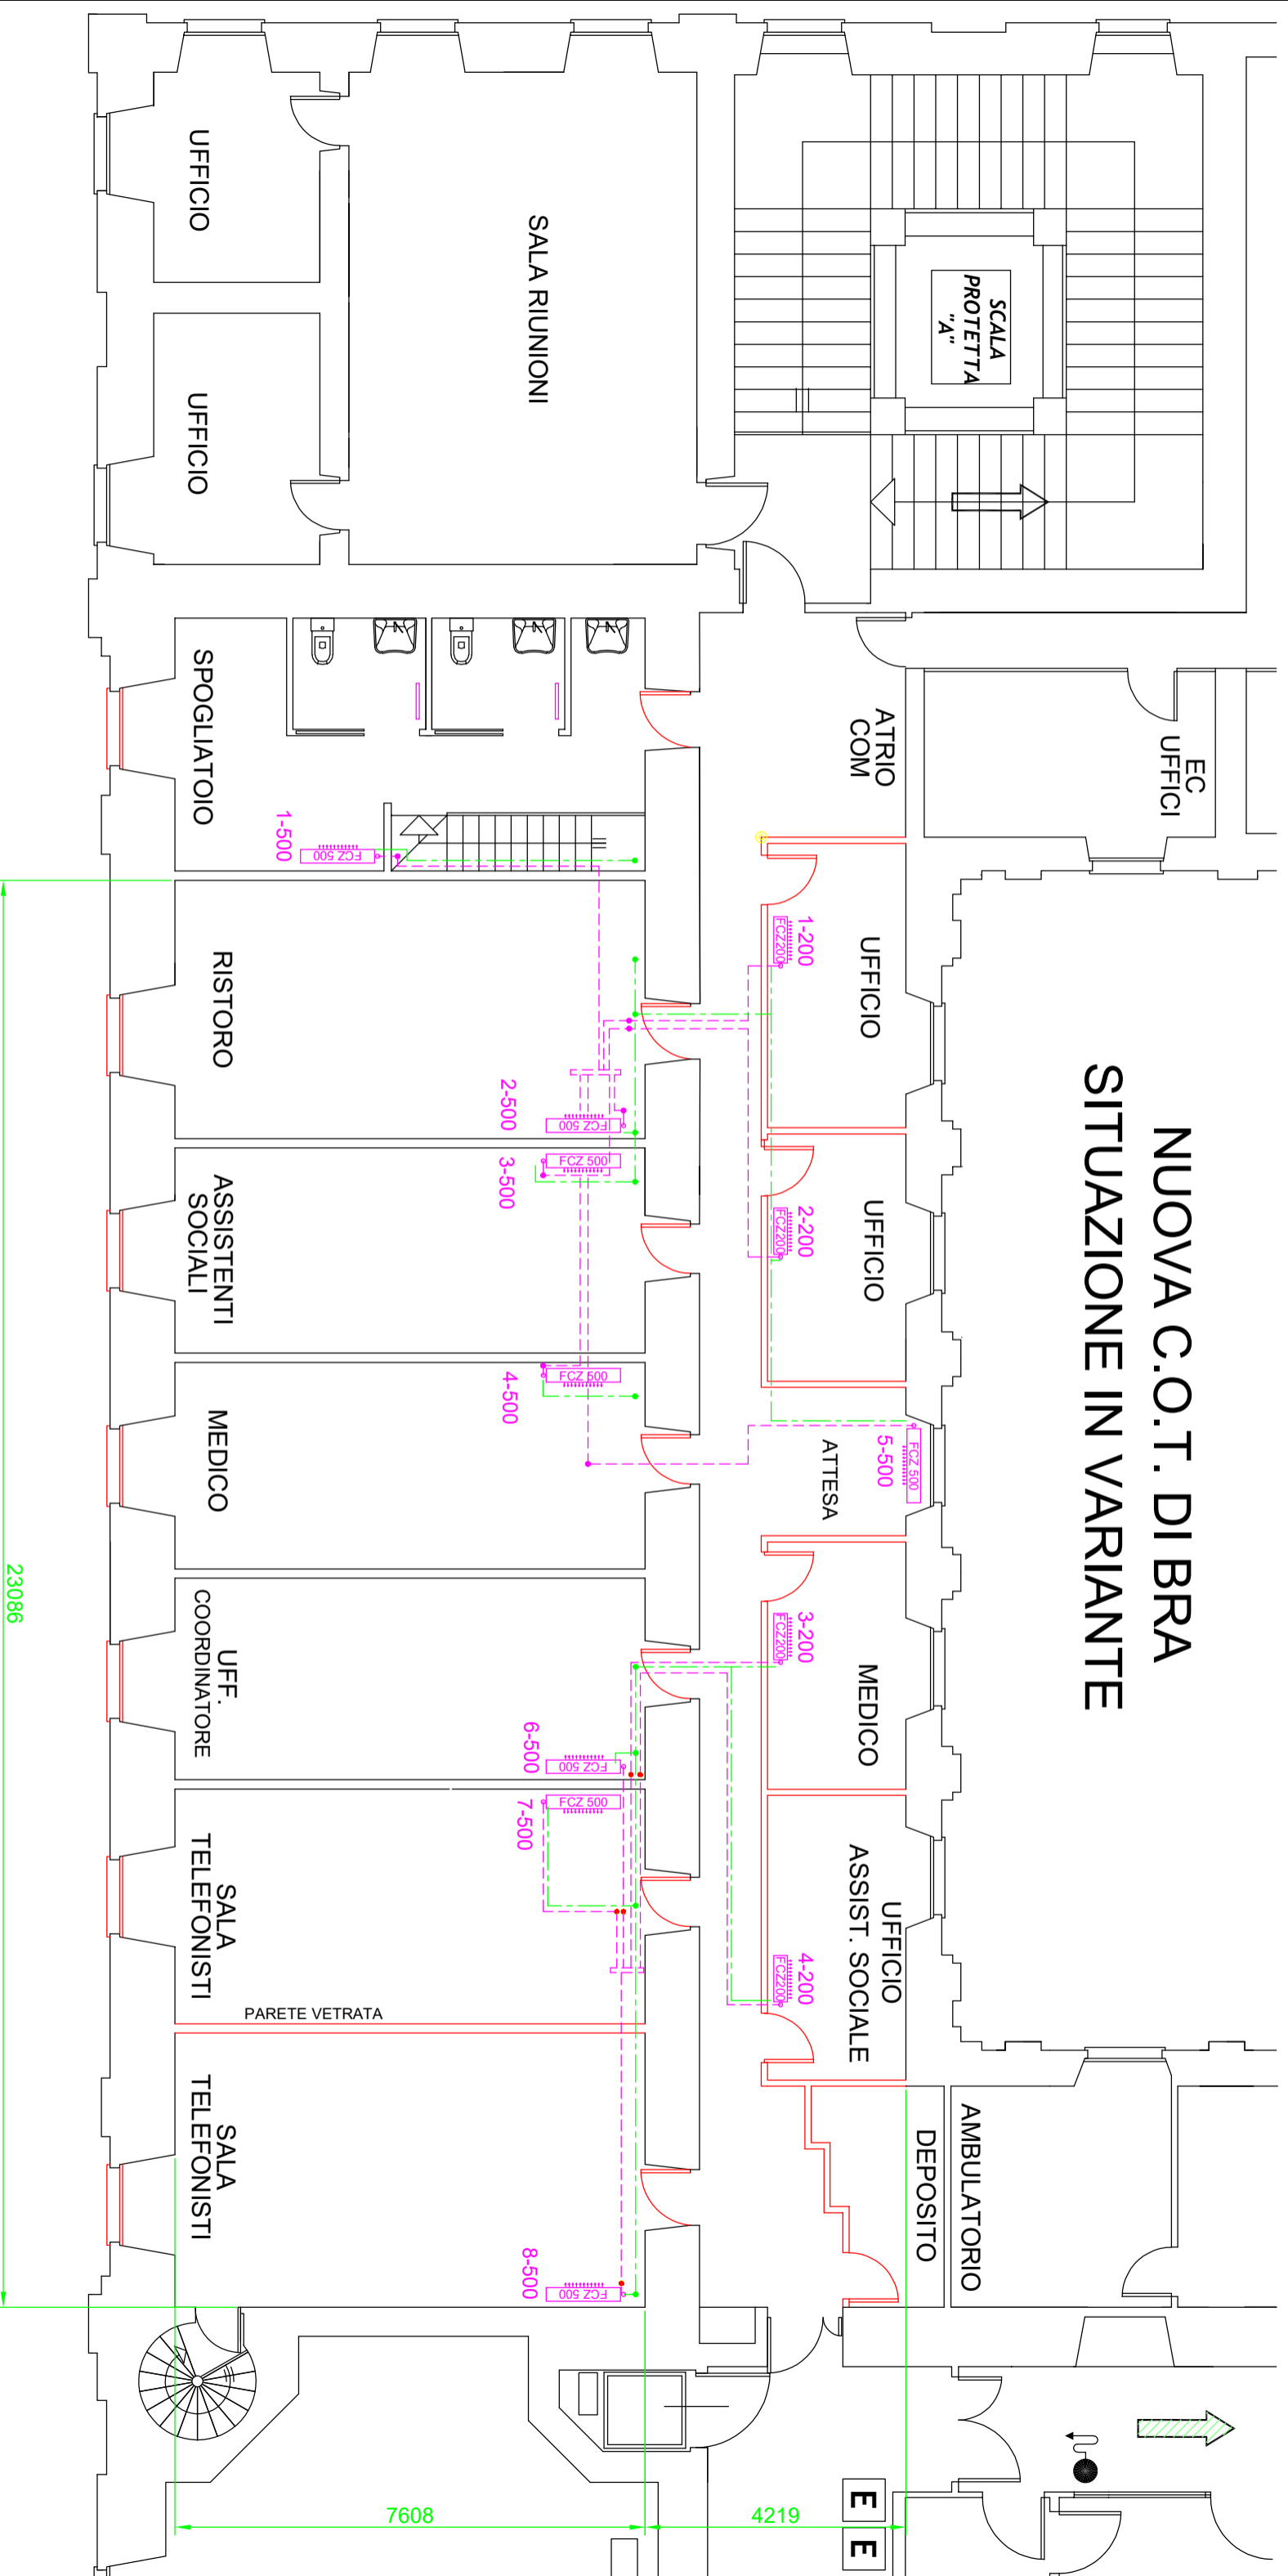

NUOVA C.O.T.
OSPEDALE BRA (2°PIANO)
POSIZIONAMENTO VENTIL
POSIZIONAMENTO TUBAZIONI

Data: 21/11/2023

Compilato: Alessio Pepino

Alessandro Lotti

Revisione: 0

Pagina 1 di 1